




Plan Masse projet
Ech : 1 : 190

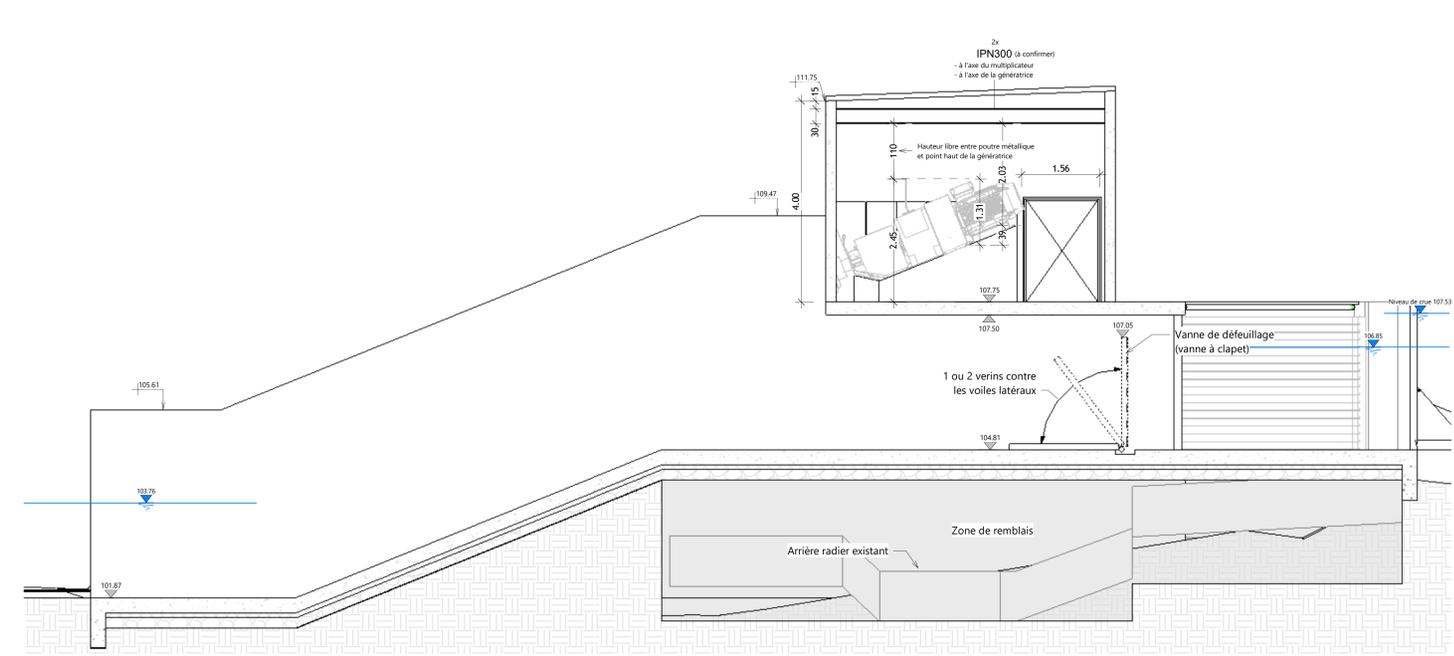

Coupe A-A'
Ech : 1 : 50

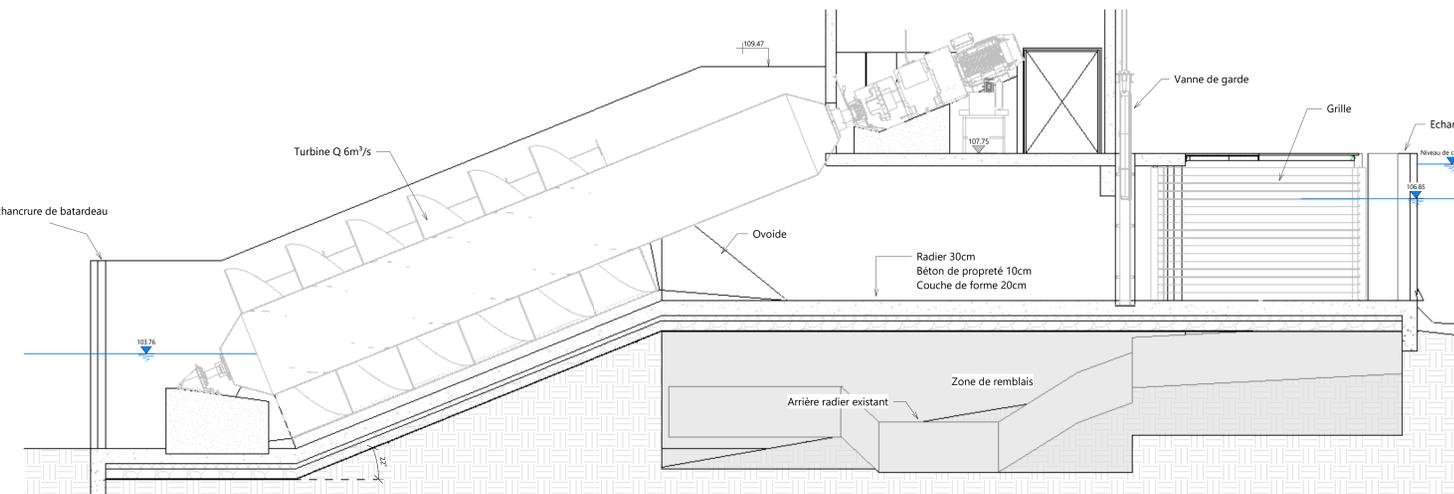

Coupe A-A
Ech : 1 : 50

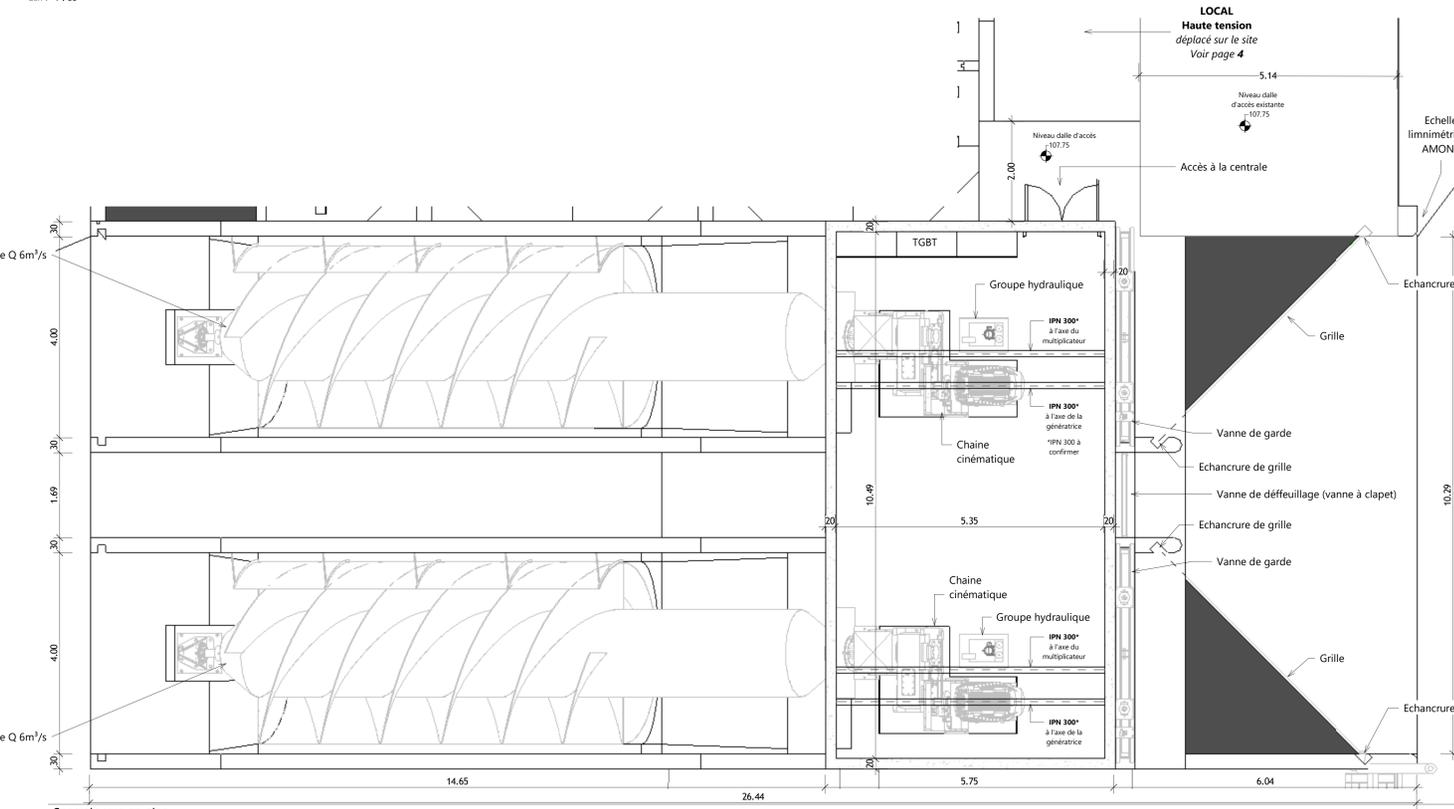





Centrale vue en plan
Ech : 1 : 50



Situation existante
Ech : 1 : 5000



Situation contextuelle projetée
Ech : 1 : 2500

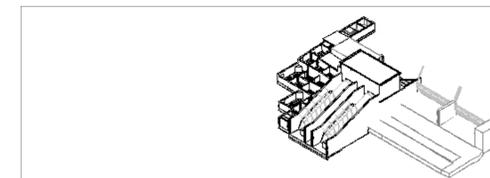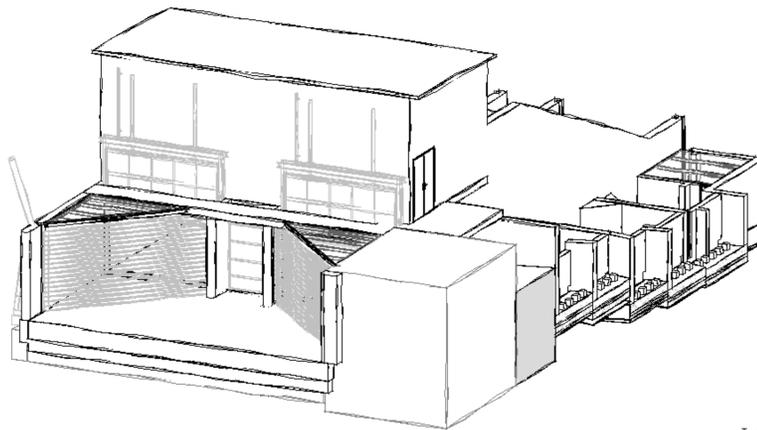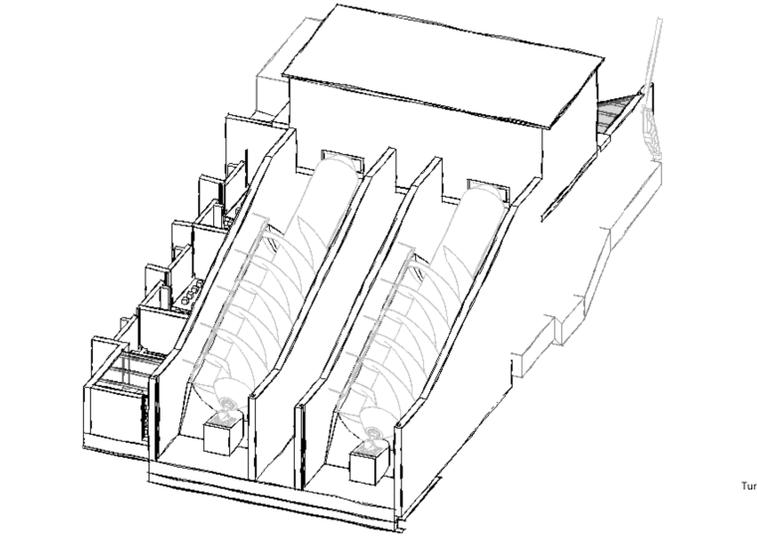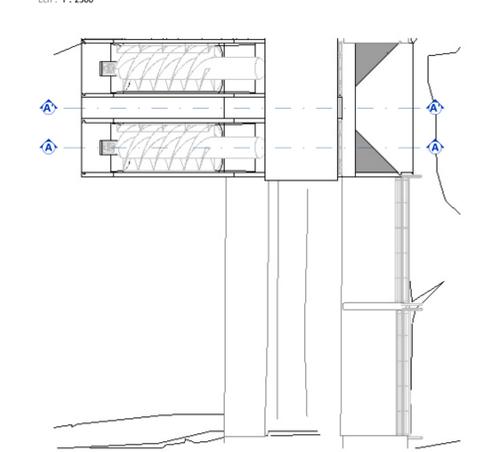

MTBE SA
ZI du Haut-Pré
Rue Guillaume d'Orange - 4100 Serrang
Tel: +32 (0) 4 325 08 00
www.mtbe.be

Projet : Construction d'une centrale hydroélectrique et d'une passe à poissons


Site : Moulin de la Roche - Lury-sur Arnon

Client : Eaux Vives de Lury S.A.S.U 115, Route de Bouc Bel Air Luynes Aix-en-Provence 13080, France


Plan : 22_APD_099_V00

Plan avant projet détaillé - Turbines débit 2*6m³/s


Ind.	Modifications	Date	Desk.	Ver.
3	Mise à jour suivant remarques	2023-06-30	BH	CB
2	Mise à jour suivant remarques	2023-06-28	BH	CB
1	Révision passe à poissons et déplacement cabine HT	2023-06-23	BH	CB
0	Création plan	2022-07-10	2R	LD2

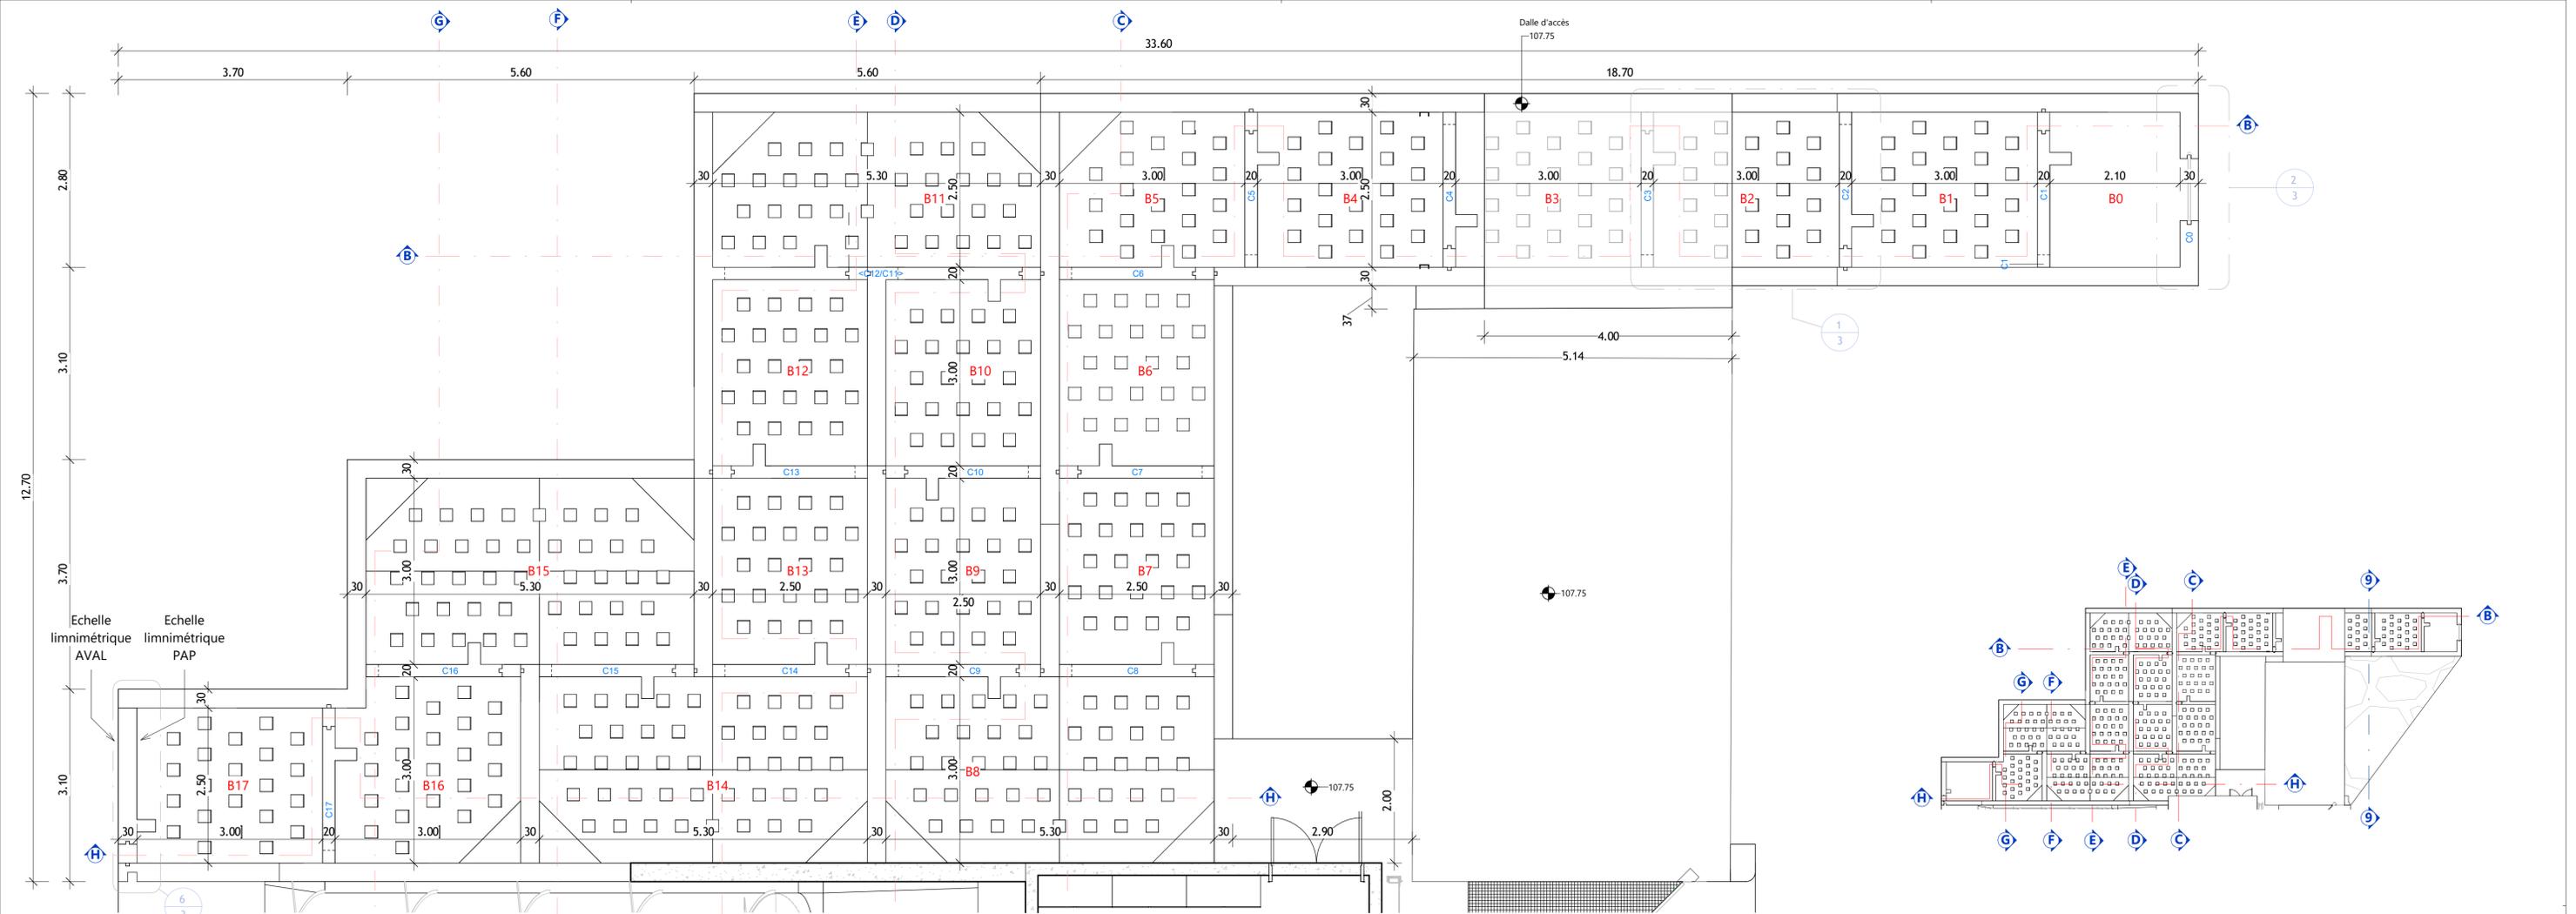


Passé à poissons - vue en plan
Ech : 1 : 50

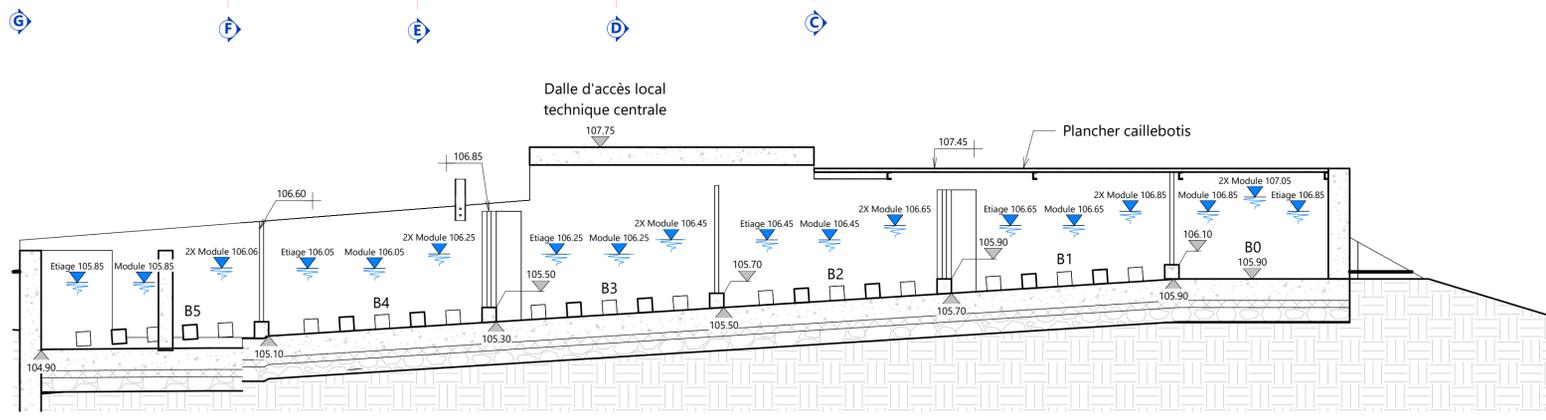


Coupe B-B
Ech : 1 : 50

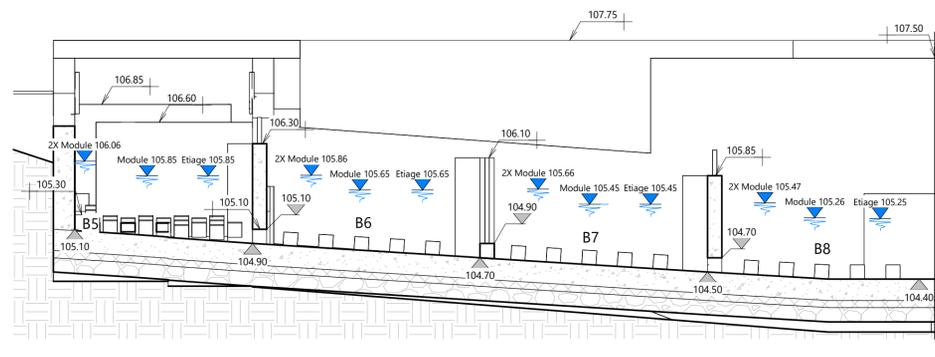

Coupe C-C
Ech : 1 : 50

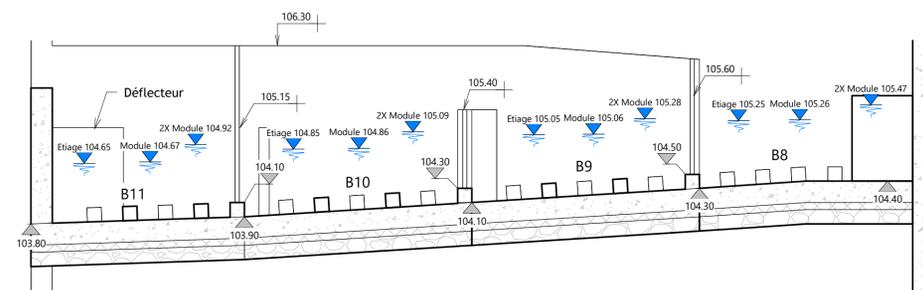

Coupe D-D
Ech : 1 : 50

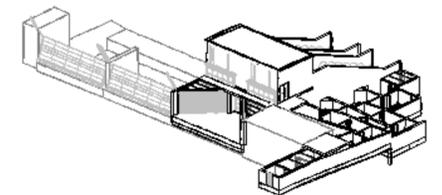

MTBE SA
ZI du Haut-Pré
Rue Guillaume d'Orange - 4100 Sераing

Tel: +32 (0) 4 325 08 00

www.mtbe.be

Ce document est le propriété de l'entreprise et ne peut être transmis sans autorisation.

Projet : Construction d'un centrale hydroélectrique et d'une passe à poissons

Site : Moulin de la Roche - Lury-sur Arnon

Client :	Eaux Vives de Lury S.A.S.U	115, Route de Bouc Bel Air Luynes Aix-en-Provence 13080, France
Entrepreneur :		
Plan :	22_APD_099_V00	

Plan avant projet détaillé - Passe à poissons

Ind.	Modifications	Date	Dess.	Ver.
3	Mise à jour suivant remarques	2023-06-30	EH	CB
2	Mise à jour suivant remarques	2023-06-28	EH	CB
1	Révision passe à poissons et déplacement cabine HT	2023-06-23	EH	CB
0	Création plan	2022-07-10	2R	LD2


Emetteur	Echelle générale	Statut du plan	N° dossier	Format	Page
MTBE	Comme indiqué	APD	2021-06	A1	2



Plan cabine HT (implantation)
Ech : 1 : 200




Cabine HT type
ENERGY 4000
Voir fiche technique

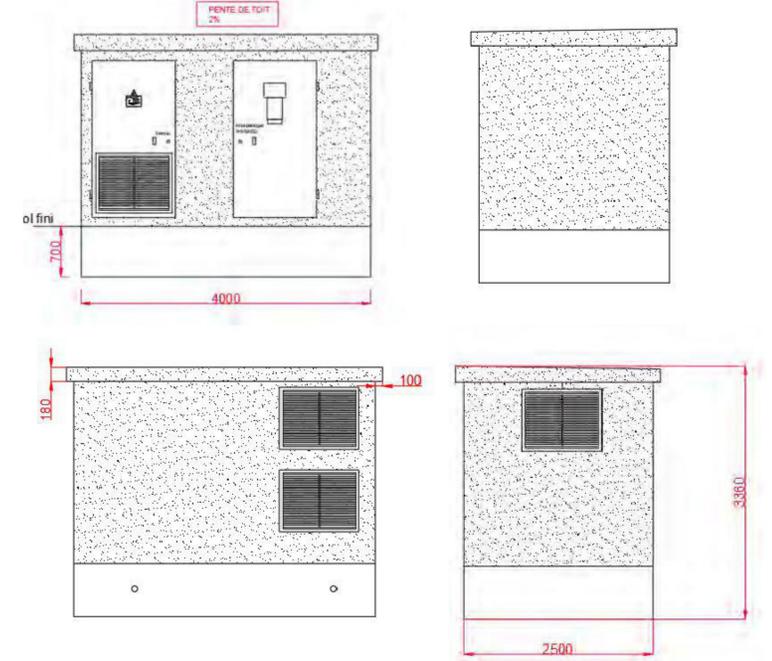




Cabine HT type
ENERGY 4000
Suivre fiche technique

Plan de fouille


Cabine HT type
ENERGY 4000
Suivre fiche technique

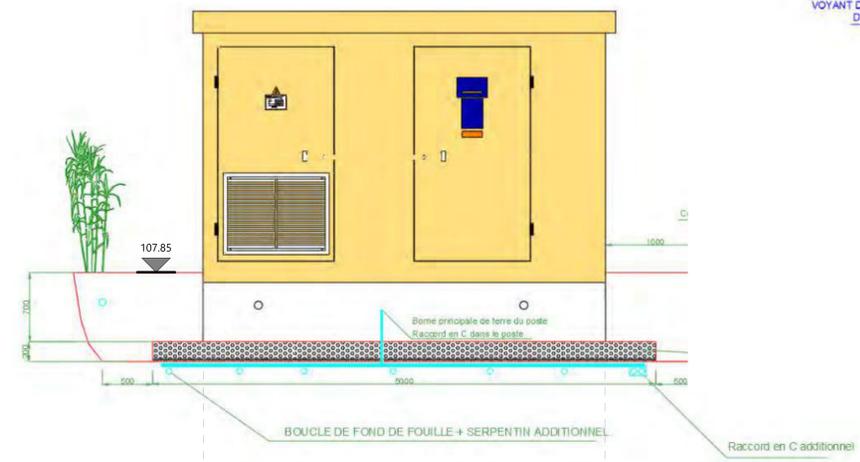

Référence du poste	Dimensions de l'excavation		
4000	6m	3m5	900

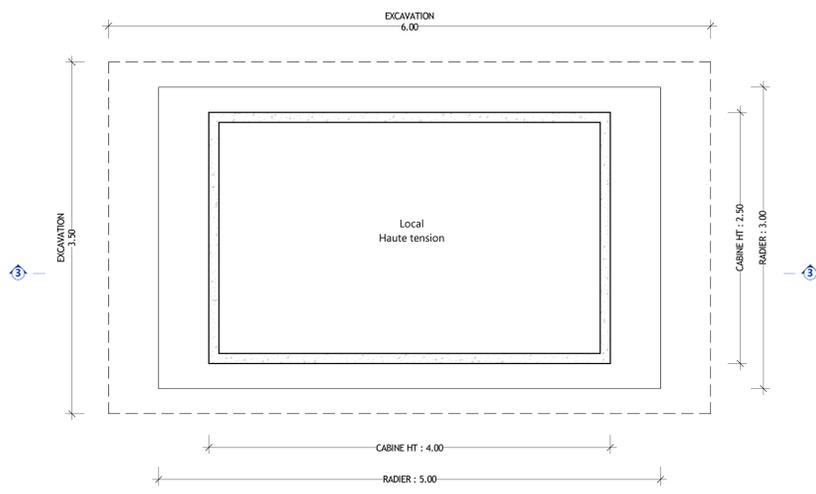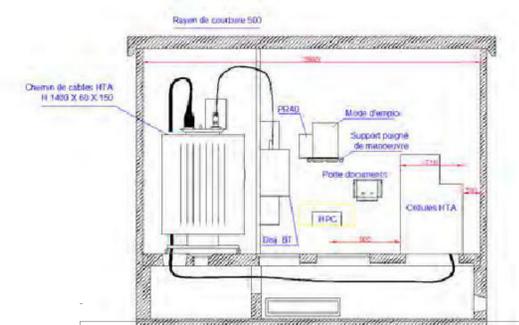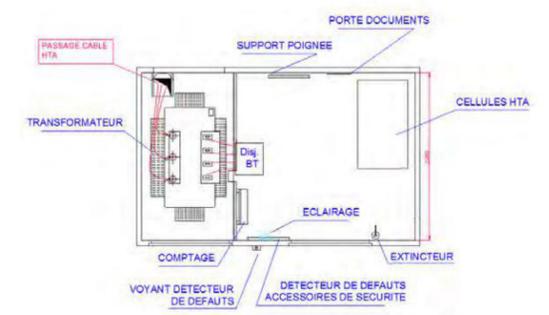

Plan cabine HT
Ech : 1 : 25

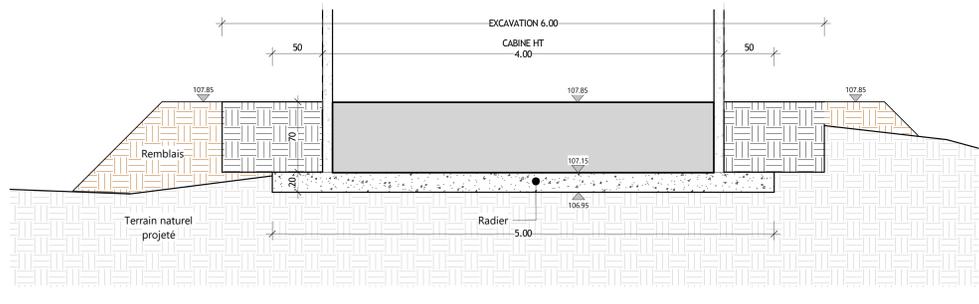

Coupe A Cabine HT
Ech : 1 : 25



MTBE SA
ZI du Haut-Pré
Rue Guillaume d'Orange - 4100 Serraing
Tel: +32 (0) 4 325 08 00
www.mtbe.be

Projet : Construction d'une centrale hydroélectrique et d'une passe à poissons

Site : Moulin de la Roche - Lury-sur Arnon

Client : Eaux Vives de Lury S.A.S.U. 115, Route de Bouc Bel Air Luynes Aix-en-Provence 13080, France

Plan : 22_APD_099_V00

Plan avant projet détaillé - Cabine HT

Ind.	Modifications	Date	Desi.	Ver.
3	Mise à jour suivant remarques.	2023-06-30	EH	CB
2	Mise à jour suivant remarques.	2023-06-28	EH	CB
1	Creation plan	2023-06-23	EH	CB
0				

Emetteur	Echelle générale	Statut du plan	N° dossier	Format	Page
MTBE	Comme indiqué	APD	2021-06	A0	4